


Legende:

- Fahrbahn
- Pflasterflächen Stellplätze Cassero 26x26x8cm
- Pflasterflächen Gehwege und Zufahrten auf neuem Oberbau Cassero 26x26x8cm
- Pflasterflächen in Zufahrtsbereichen Cassero 26x26x8cm
- Muldenrinne 3-zeilig, B=31cm mit Sinkkasten
- Sinkkasten (Bestand)
- Tiefbord
- Hochbord
- Grundstückszufahrt
- Grundstückszugang
- Müllbox vom Gehweg zugänglich
- Anzahl Stellplätze Variante 9 = 32

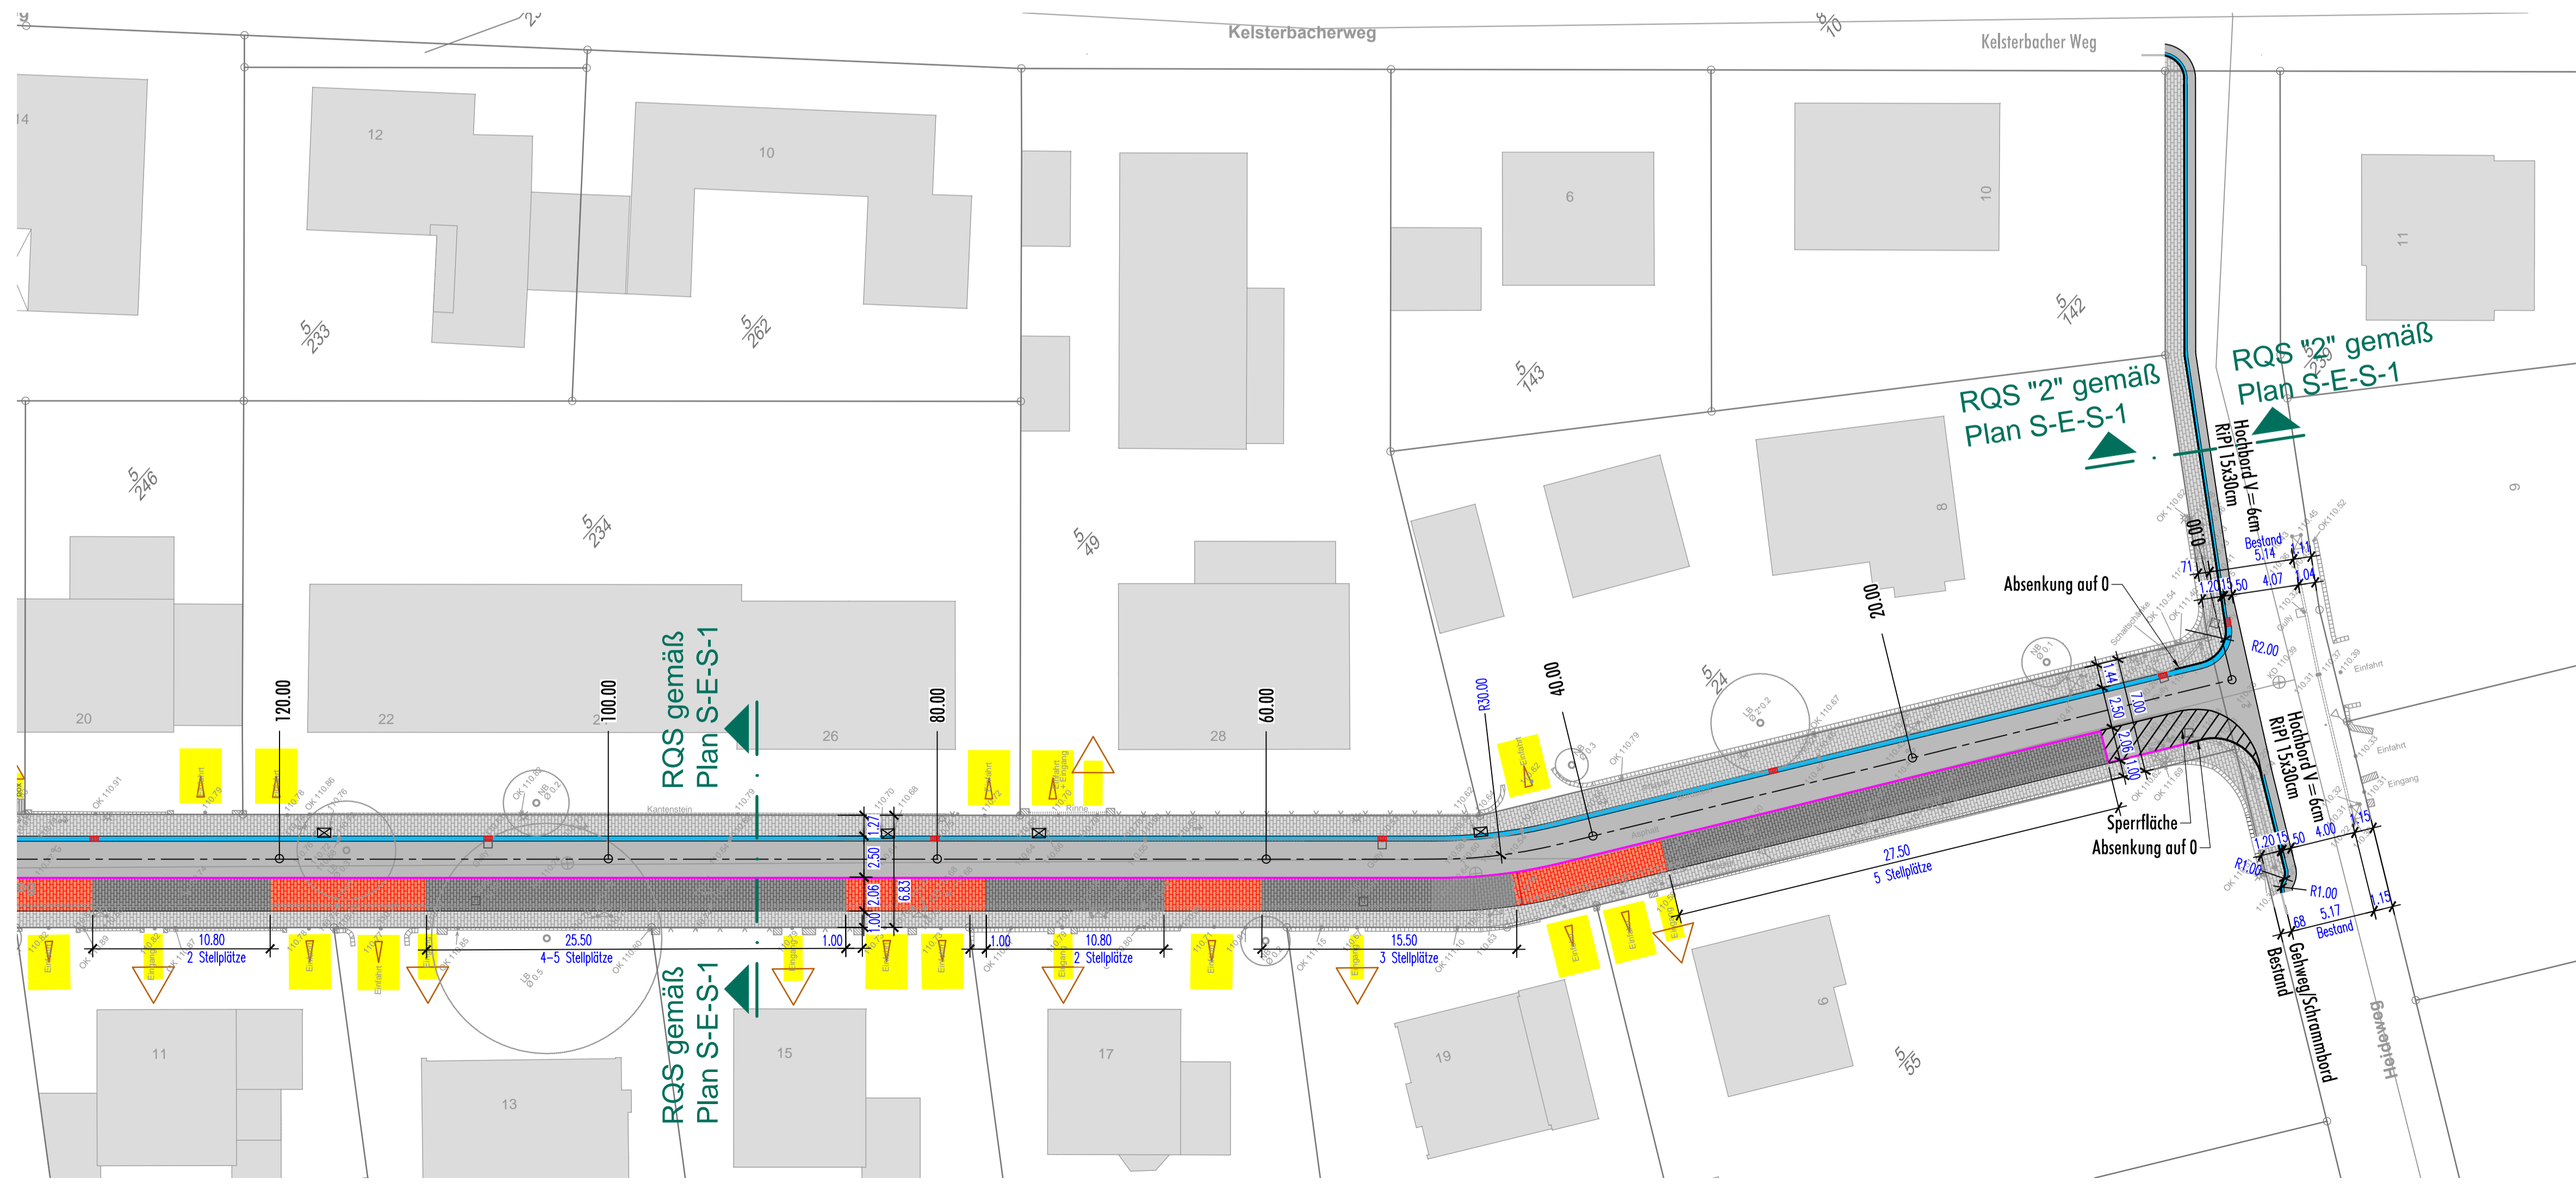

d			
c			
b			
a	Erneuerung Gehweg, Heideweg Westseite	It	16.06.2011
Index	Änderung	Geö./Gep.	Datum

Entwurf

Magistrat der Stadt Neu-Isenburg

Erneuerung Falltorweg

Lageplan

Projekt 459

Maßstab 1:250

Datum 29.04.2011

Gezeichnet II

Geprüft

Plan Nr. Index

S-E-L-1 a

LOTZ AG INGENIEURE

Industriestraße 41

D-63607 Wächtersbach

Telefon +49(0)6053 61 90-0

Telefax +49(0)6053 61 90-59

E-mail post@lotz-ag.de

www.lotz-ag.de