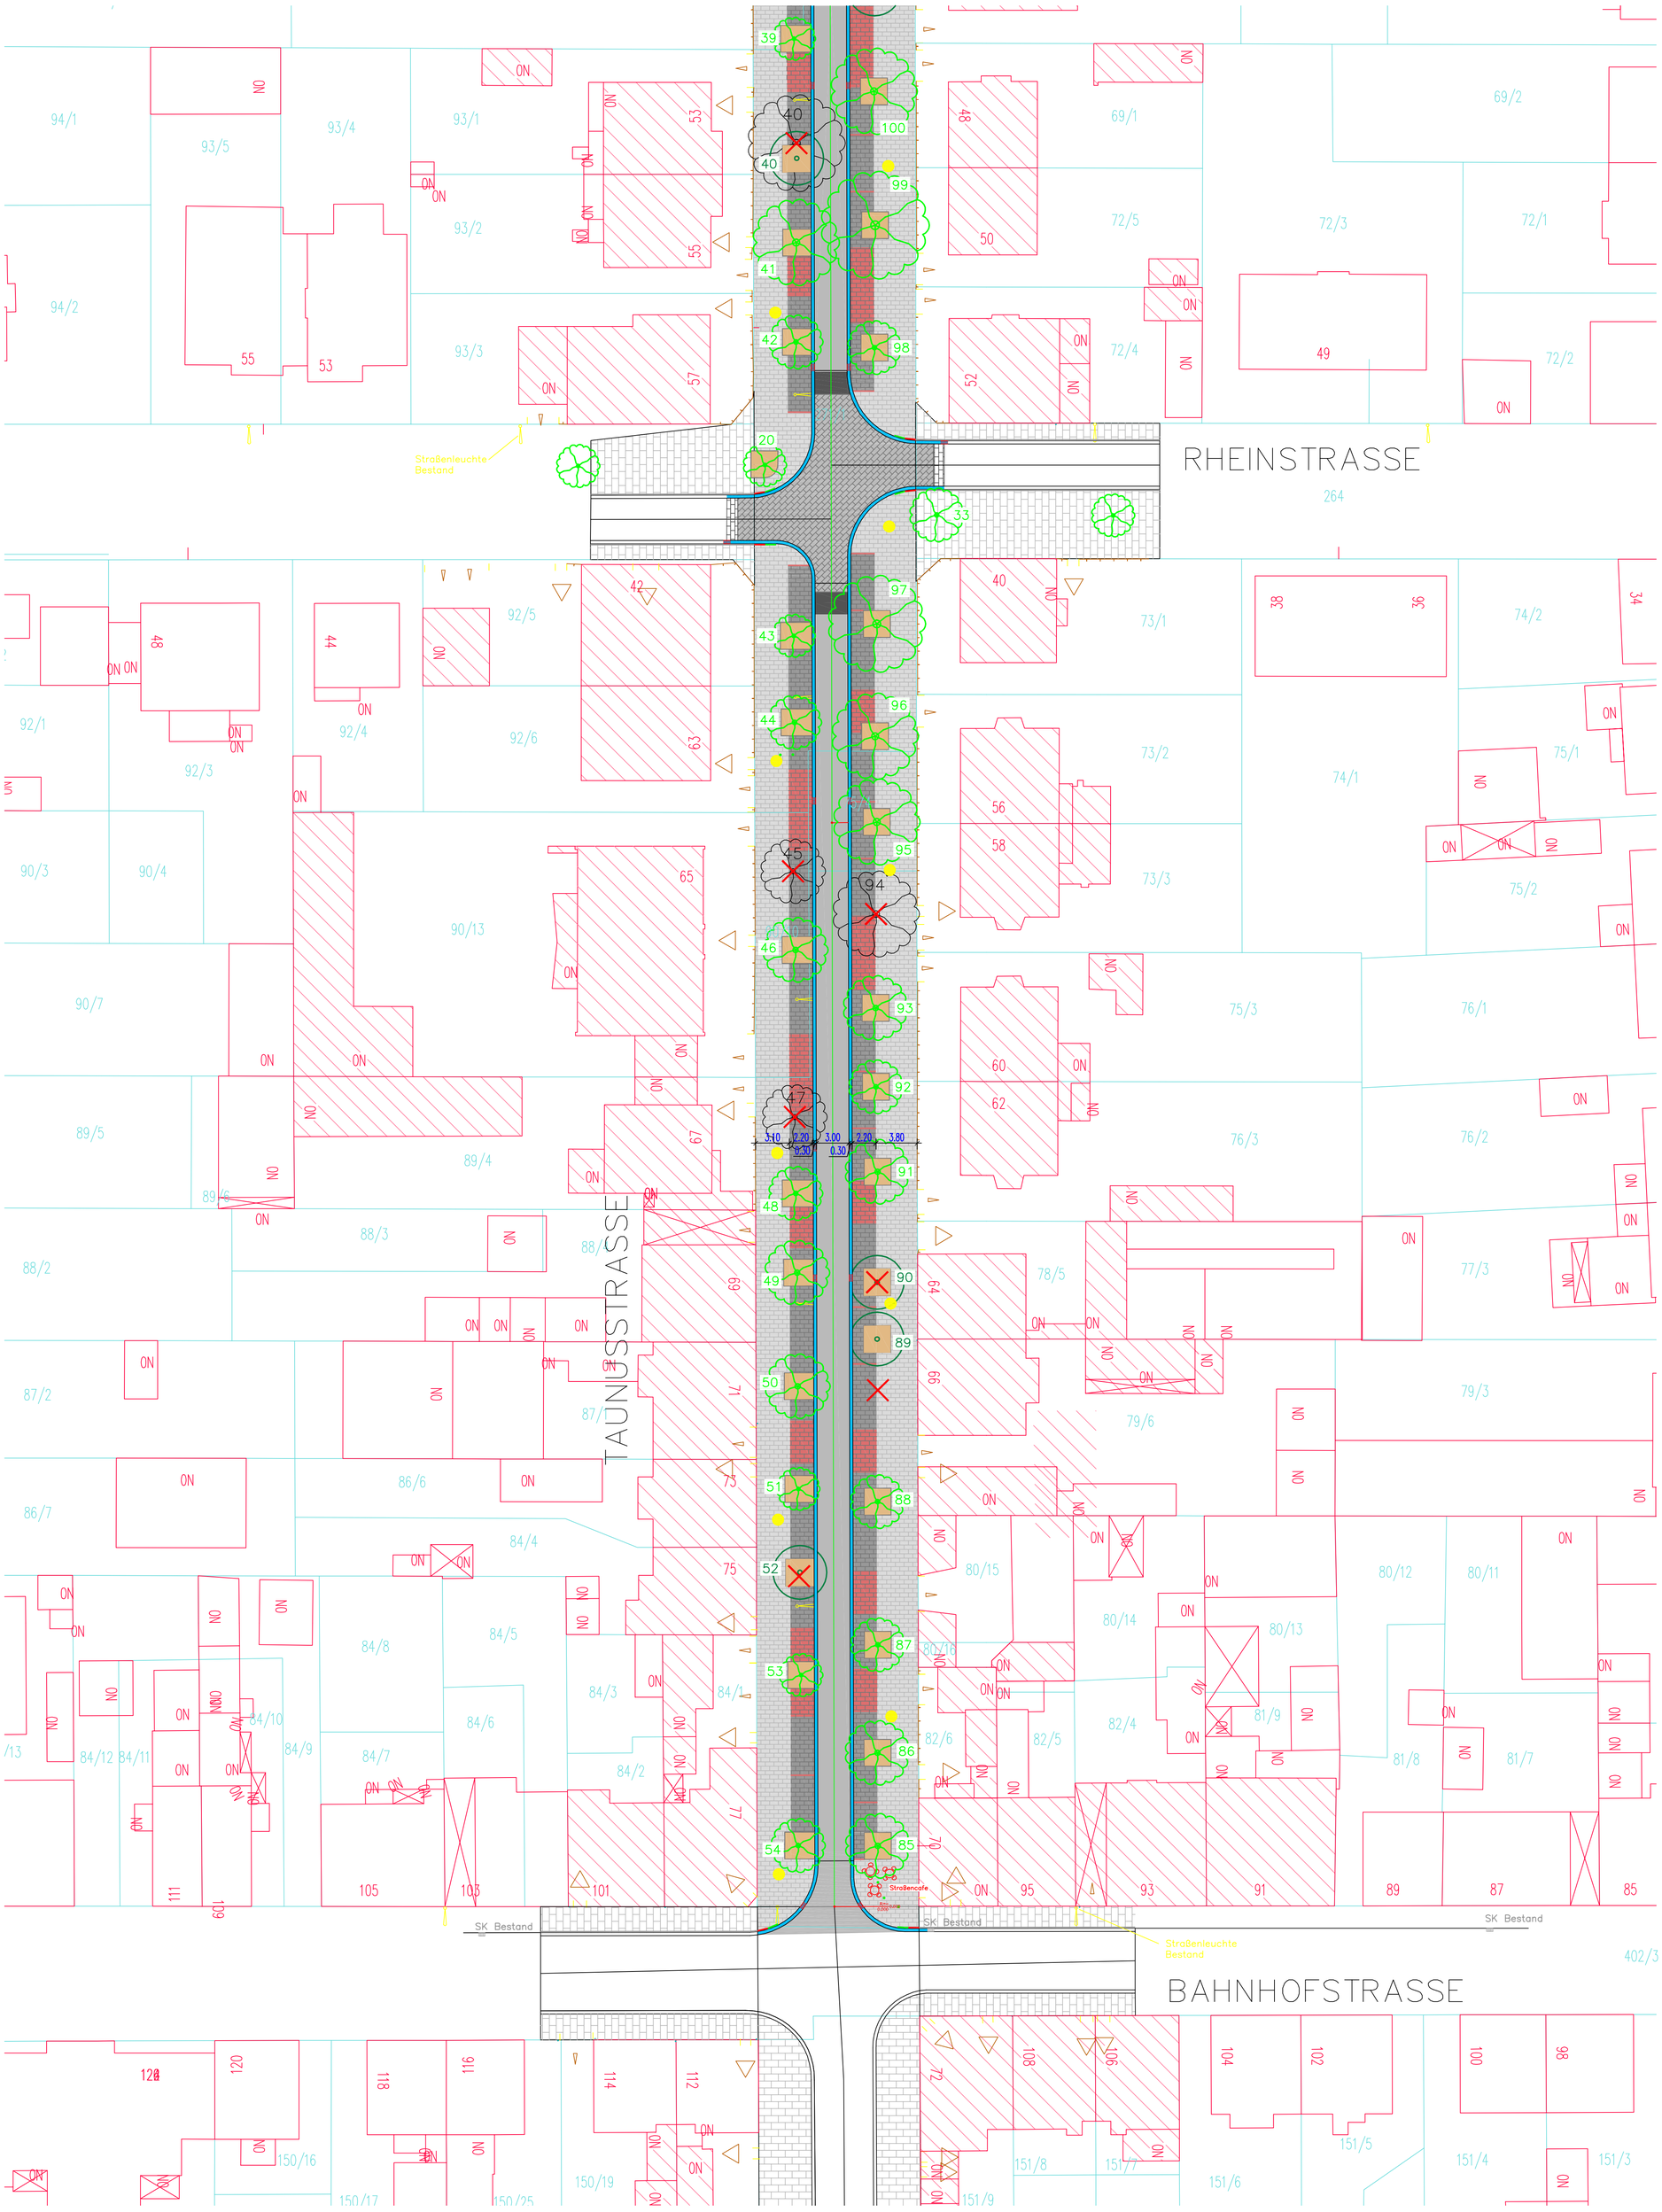

Legende:

- Fahrbahn
- Stellplätze
- Pflasterfläche in Zufahrts- und Kreuzugsbereichen
- Anrampung Fahrbahn
- Gehweg
- Gehweg (Bestand)
- Aufpflasterung Fahrbahn Bestand
- Querneigung
- Grundstückszugang
- Grundstückszufahrt
- Überfahrbare Bauminsel Bessunger Kies mit Bordliner (Alu-Profil)
- Rinne
- Rundbord
- Rundbord (Bestand)
- Übergangsstein
- Tiefbord
- Sinkkasten neu
- Sinkkasten Bestand
- Baum (Bestand)
- Baum (Bestand) entfällt
- Baum (Neuanpflanzung)
- Straßenleuchte

Alle Bestandshöhen sind vor Ort zu prüfen!

Index	Änderung	Geä./Gep.	Datum
d			
c			
b			
a	Überarbeitung der Leuchtenstandorte	lt	21.08.09

LOTZ AG INGENIEURE

Magistrat der Stadt Neu-Isenburg

Erneuerung der Taunusstraße zwischen Bahnhofstraße und Friedensallee

Ausführungsplanung Straßenbau Taunusstraße
Lageplan 1 Abschnitt Bahnhofstr. - Rheinstr.

Projekt	365
Maßstab	1:250
Datum	24.06.09
Gezeichnet	us/lt
Geprüft	hc
Plan Nr.	Index
S-A-L-1	a

LOTZ AG
INGENIEURE
Schloß 3
D-63607 Wächtersbach
Telefon +49(0)6053 61 90-0
Telefax +49(0)6053 61 90-59
E-mail post@lotz-ag.de
www. lotz-ag.de

365-Taunusstraße Lageplan.dwg
P:\Kreis Offenbach\Neu-Isenburg\365-Taunusstraße\Zeichnungen