


Legende:

- Fahrbahn
- Stellplätze
- Pflasterfläche in Zufahrts- und Kreuzungsbereichen
- Anrampung Fahrbahn
- Gehweg
- Gehweg (Bestand)
- Aufpflasterung Fahrbahn Bestand
- Querneigung
- Grundstückszugang
- Grundstückszufahrt
- Überfahrbare Bauminselfassung Kies mit Bordliner (Alu-Profil)
- Rinne
- Rundbord
- Rundbord (Bestand)
- Übergangstein
- Tiefbord
- Sinkkasten neu
- Sinkkasten Bestand
- Baum (Bestand)
- Baum (Bestand) entfällt
- Baum (Neuanpflanzung)
- Straßenleuchte

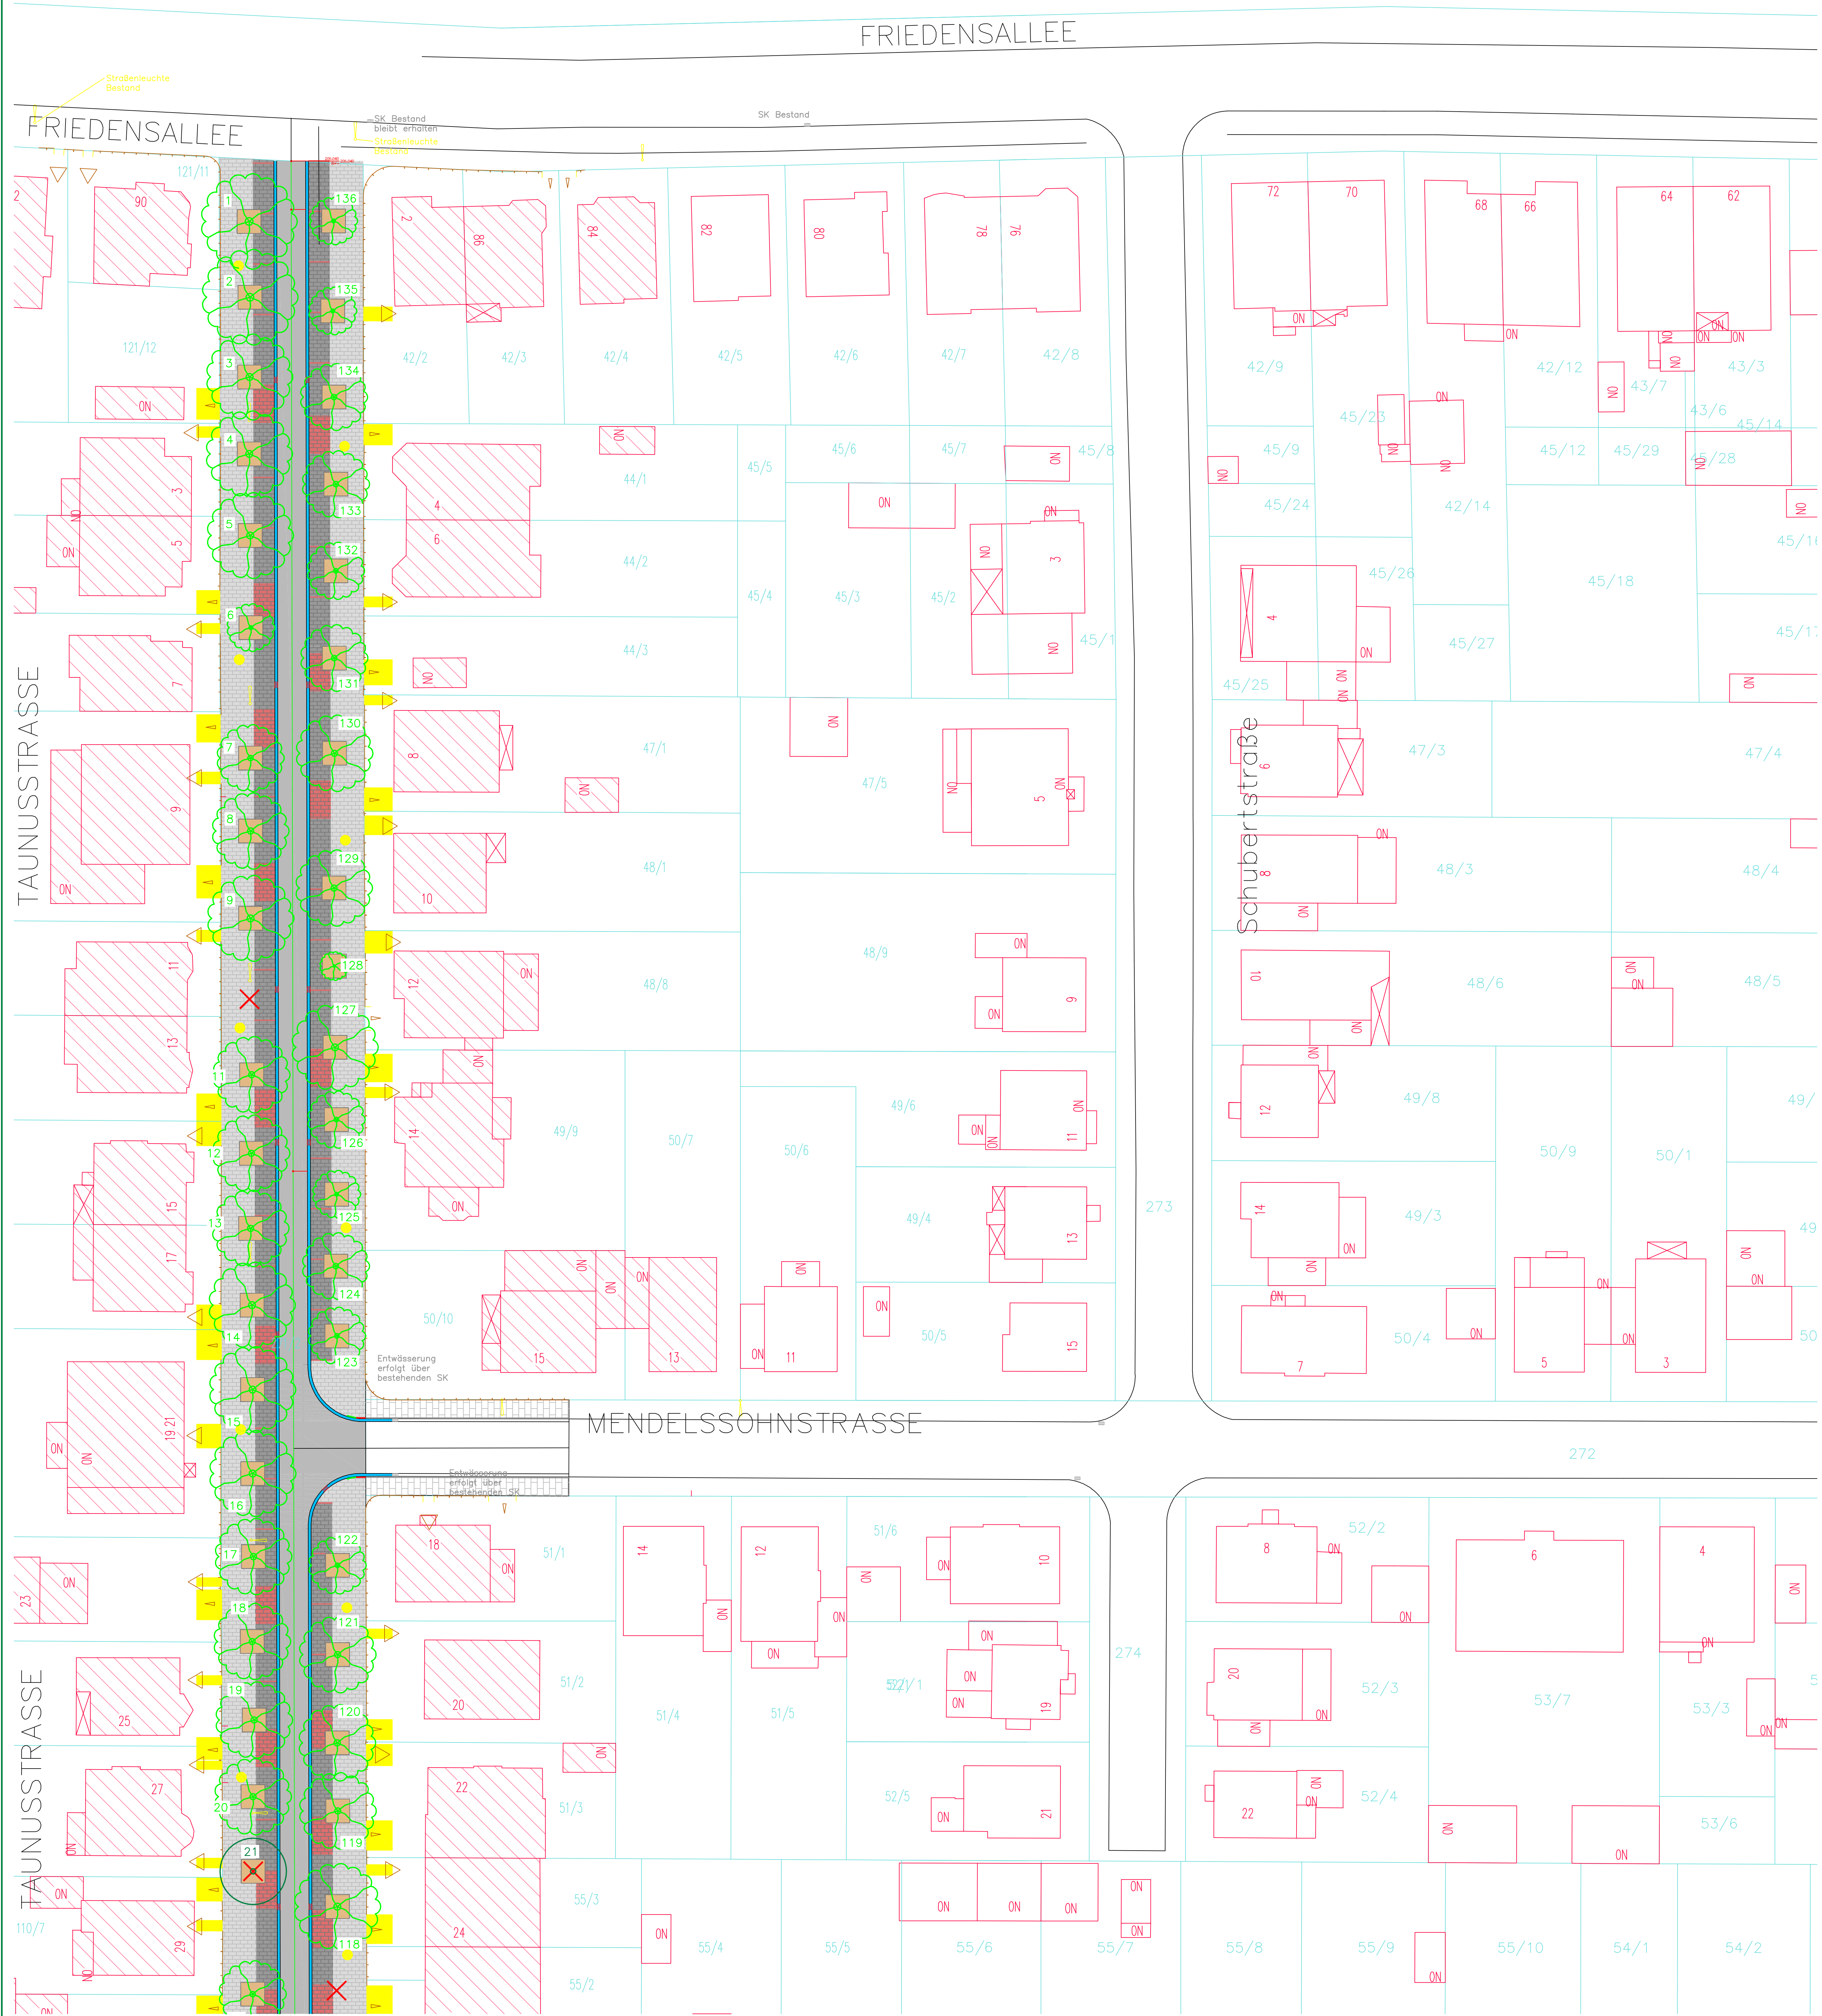

**Alle Bestandshöhen sind vor Ort zu prüfen!**

d						
c						
b						
a	Überarbeitung der Leuchtenstandorte					21.08.09
Index	Änderung					Geis./Gep. Datum

**Magistrat  
der Stadt  
Neu-Isenburg**

**Erneuerung der Taunusstraße zwischen  
Bahnhofstraße und Friedensallee**

**Ausführungsplanung Straßenbau Taunusstraße  
Lageplan 3 Abschnitt Mendelssohnstr./Friedensallee**

Projekt 365  
Modell 1:250  
Datum 24.06.09  
Gezeichnet us/h  
Geprüft hc  
Plan Nr. Index  
**S-A-L-3 a**

LOTZ AG  
INGENIEURE  
Schloß 3  
D-43667 Wickenbich  
Telefon +49(0)6531 96-0  
Telefax +49(0)6531 96-59  
E-Mail: info@lotz-agg.de  
www.lotz-agg.de