PFLANZPLAN - BA I

M 1:250

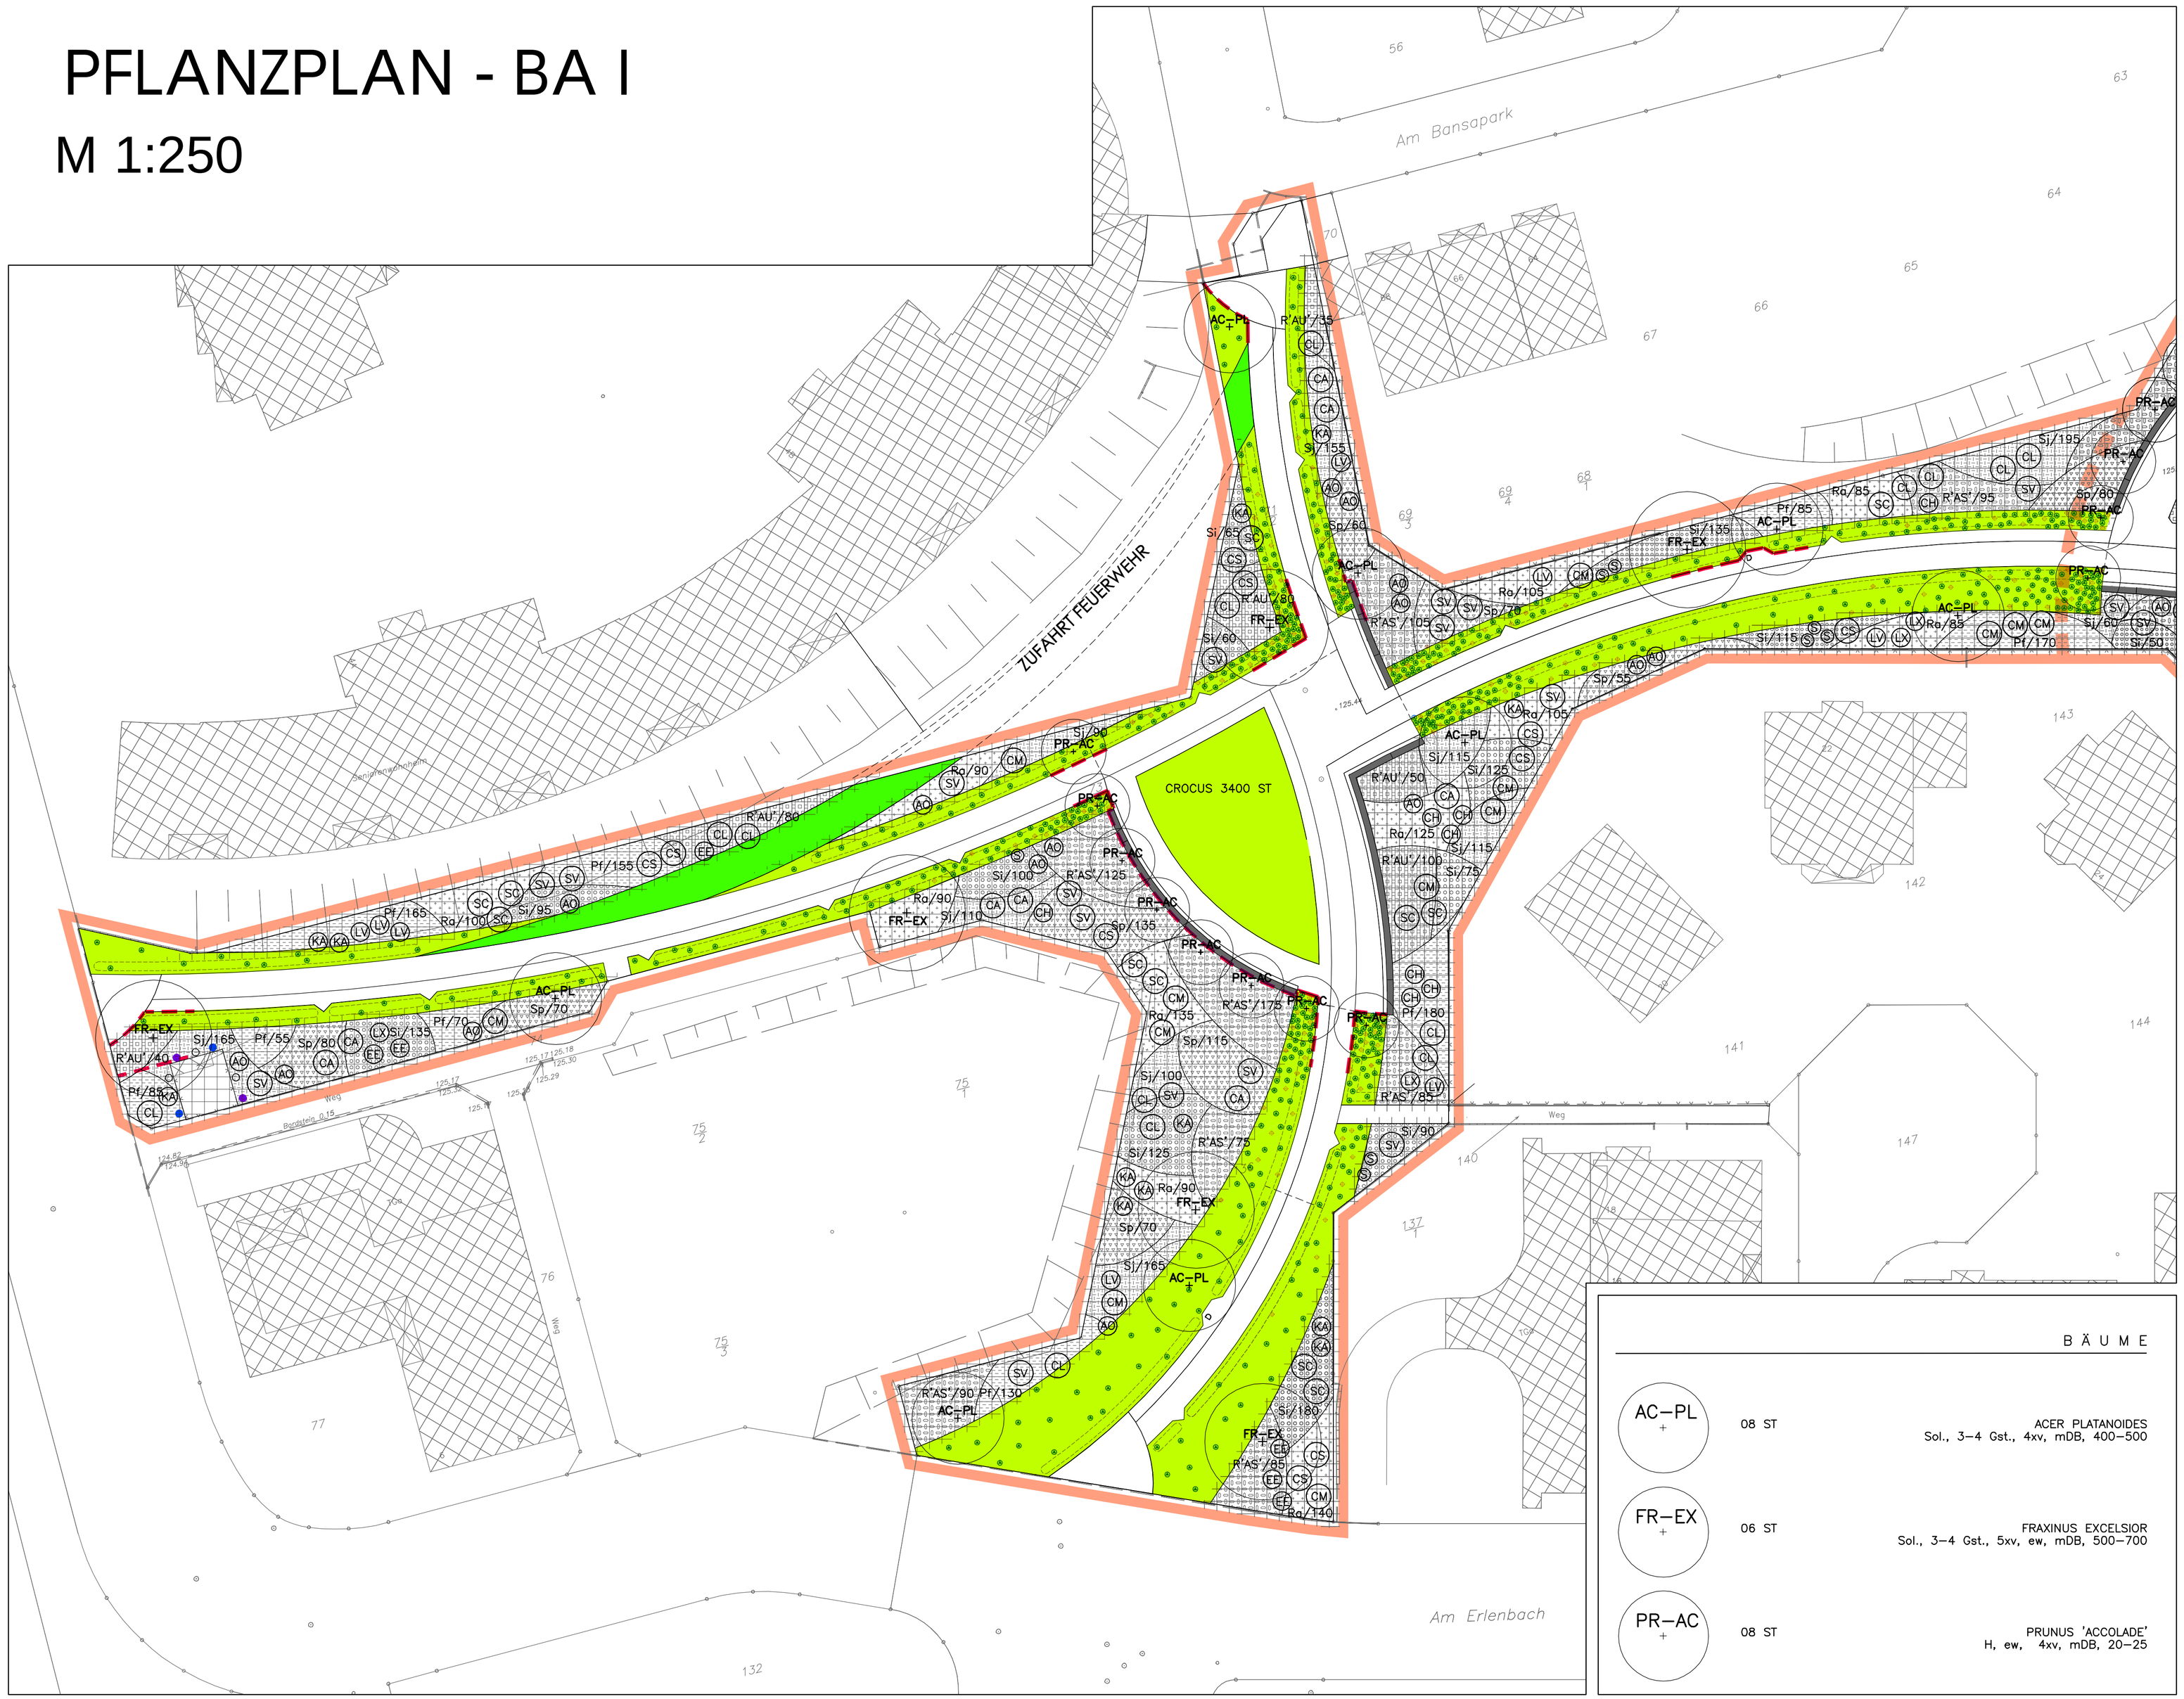

BÄUME

AC–PL	08 ST	ACER PLATANOIDES Sol., 3–4 Gst., 4xv, mDB, 400–500
FR–EX	06 ST	FRAXINUS EXCELSIOR Sol., 3–4 Gst., 5xv, ew, mDB, 500–700
PR–AC	08 ST	PRUNUS 'ACCOLADE' H, ew, 4xv, mDB, 20–25

STRÄUCHER

AO	12 ST	AMELANCHIER OVALIS, Sol., 3xv, mDB, 150–175
CH	08 ST	CHAENOMELES SPECIOSA, Sol., 3xv, mB, 80–100
CM	13 ST	CORNUS MAS, Sol., 3xv, mDB, 80–100
CS	10 ST	CORNUS SANGUINEA, Sol., 3xv, mDB, 125–150
CA	08 ST	CORYLUS AVELLANA, Sol., 3xv, mDB, 125–150
CL	13 ST	CRATEAGUS LAEVIGATA, Sol., 3xv, mDB, 125–150
EE	06 ST	EUONYMUS EUROPAEA, Sol., 3xv, mDB, 125–150
KA	12 ST	KOLKWITZIA AMABILIS, Sol., 3xv, mB, 80–100
LV	08 ST	LIGUSTRUM VULGARE, Sol., 3xv, mB, 125–150
LX	04 ST	LONICERA XYLOSTEUM, Sol., 3xv, mDB, 150–175
SC	11 ST	SALIX CAPREA 'MAS', Sol., 3xv, mDB, 125–150
S	08 ST	SALIX ROSMARINIFOLIA, vpfl. Str., 5TR, 60–100
SV	16 ST	SYRINGA VULGARIS, Sol., 3xv, mB, 80–100

BODENDECKER

Pf/05	1100 ST	POTENTILLA FRUCTICOSA (5 ST/QM) verpfl. Str., Co., 30–40
Ro/04	1150 ST	RIBES ALPINUM 'SCHMIDT' (4 ST/QM) verpfl. Str., Co., 40–60
R'AU'/03	400 ST	ROSA 'AUSTRIANA' (3 ST/QM) mTB
R'AS'/03	850 ST	ROSA 'ASPIRIN' (3 ST/QM) mTB
Sp/03	700 ST	SALIX PURPUREA 'NANA' (3 ST/QM) verpfl. Str., Co., 40–60
Sj/06	1225 ST	SPIRAEA JAPONICA 'ALBIFLORA' (6 ST/QM) verpfl. Str., Co., 20–30
Si/05	1225 ST	STEPHANANDRA INCISA 'CRISPA' (5 ST/QM) mTB, 20–30

KLETTERPFLANZEN

	02 ST	CLEMATIS 'LASURSTERN'
	03 ST	CLEMATIS 'MME. LE COULTRE'
	02 ST	CLEMATIS 'PERLE D'AZUR'

ZWIEBELPFLANZEN

	13500 ST (540 Symbole)	CROCUS TOMMASINIANUS 25 ST je Symbol
CROCUS	3400 ST	CROCUS TOMMASINIANUS 20 ST/QM
	2025 ST (135 Symbole)	NARCISSUS POETICUS 15 ST je Symbol

SONSTIGES

RASEN / SCHOTTERRASEN FÜR FEUERWEHR

WURZELSCHUTZPLATTEN

ÜBERSICHTSPLAN

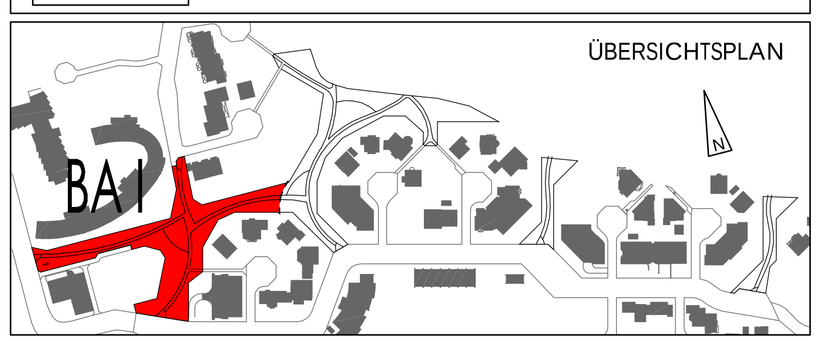

Der Entwurf ist geistiges Eigentum des Planers und urheberrechtlich geschützt. Vervielfältigung und weitergabe an Dritte erfolgt nur mit ausdrücklicher Genehmigung des Planverfassers. Bei Missbrauch bleiben rechtliche Schritte vorbehalten. Alle Maße und Höhen sind am Bau zu überprüfen. Maßabweichungen sind vor Ausführung mit den Planern zu klären. Pläne von Fachingenieuren/Sonderfachleuten sind bei der Bauwerksausführung zu berücksichtigen. Ausführungszeichnungen und Detailzeichnungen von Firmen gelten nur mit Freigabevermerk des Planers. Die fertigungstechnischen und bauphysikalisch bestimmenden Angaben zur Konstruktion und Funktion sind vom Unternehmer verantwortlich zu prüfen; ebenso die Übereinstimmung vom Planer vorgegebenen Zwangsmaße. Sämtliche Unstimmigkeiten sind der Bauleitung/den Planern unverzüglich mitzuteilen.

IPACH UND DREISBUSCH
LANDSCHAFTSARCHITEKTEN BDLA
FRIEDENSALLEE 22 • 63263 NEU-ISENBURG • 06102/25375 • FAX 33030

		DATUM 03.07.09	GEZEICHNET CV
PROJEKT	Grünanlagen Erlenbachaue	MASS-STAB 1:250	PLAN-NR. 230-05-A
PLANART	Ausführungsplanung Bauabschnit I – Pflanzplan	VERFASSER	
BAUHERR	Magistrat der Stadt Neu-Isenburg	FREIGABE	